


Edytor
Telefon
faks
e-Mail

Philips Pacific TCW216 2xTL-D18W/830 / Karta danych oprawy

Wylot światła 1:

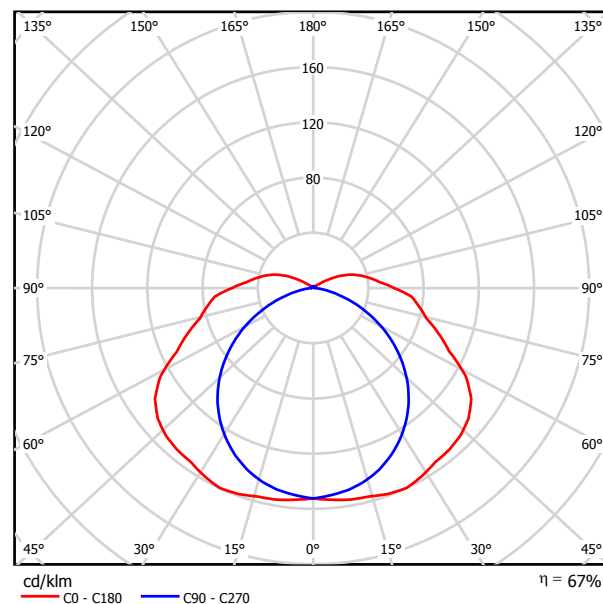


Klasifikacja oświetleń CIE: 91
Kod Flux CIE: 37 67 87 90 66

Wylot światła 1:

Oszacowanie oświetlenia według UGR											
ρ Sufit	70	70	50	50	30	70	70	50	50	30	
ρ Ściany	50	30	50	30	30	50	30	50	30	30	
ρ Podłoga	20	20	20	20	20	20	20	20	20	20	
Koordinaty pomieszczenia x y	Kierunek spojrzenia w poprzek do osi lampy					Kierunek spojrzenia wzdłuż do osi lampy					
2H	2H	19.3	20.6	19.7	21.0	21.5	16.4	17.8	16.9	18.2	18.6
	3H	21.6	22.8	22.0	23.2	23.7	17.7	19.0	18.2	19.4	19.9
	4H	22.8	24.0	23.3	24.4	24.9	18.2	19.3	18.6	19.8	20.3
	6H	24.3	25.3	24.7	25.8	26.3	18.4	19.5	18.9	19.9	20.5
	8H	25.1	26.1	25.6	26.6	27.1	18.4	19.5	19.0	20.0	20.5
4H	12H	26.1	27.1	26.6	27.5	28.1	18.5	19.5	19.0	20.0	20.5
	2H	19.9	21.1	20.4	21.5	22.0	17.9	19.0	18.4	19.5	20.0
	3H	22.4	23.4	22.9	23.9	24.5	19.5	20.5	20.0	21.0	21.5
	4H	23.9	24.8	24.4	25.3	25.9	20.1	21.0	20.6	21.5	22.1
	6H	25.5	26.3	26.1	26.9	27.5	20.5	21.3	21.1	21.8	22.4
8H	8H	26.5	27.3	27.1	27.8	28.4	20.6	21.3	21.2	21.9	22.5
	12H	27.7	28.3	28.2	28.9	29.5	20.7	21.4	21.3	21.9	22.5
	4H	24.2	25.0	24.8	25.5	26.1	21.2	21.9	21.7	22.5	23.1
	6H	26.2	26.8	26.8	27.4	28.1	22.0	22.6	22.6	23.2	23.8
	8H	27.4	27.9	28.0	28.5	29.2	22.3	22.8	22.8	23.4	24.1
12H	12H	28.8	29.3	29.4	29.9	30.6	22.5	23.0	23.1	23.6	24.3
	4H	24.2	24.9	24.8	25.5	26.1	21.5	22.2	22.1	22.8	23.3
	6H	26.3	26.9	26.9	27.5	28.1	22.6	23.1	23.2	23.7	24.4
	8H	27.6	28.1	28.2	28.7	29.4	23.1	23.6	23.7	24.2	24.9
Wariacja pozycji obserwatora dla odstępów opraw S											
S = 1.0H	+0.1 / -0.2					+0.1 / -0.1					
S = 1.5H	+0.3 / -0.3					+0.3 / -0.3					
S = 2.0H	+0.4 / -0.5					+0.5 / -0.7					
Tabela standardowa	BK12					BK13					
Składnik sumy korekty	10.8					4.8					
Poprawione wskaźniki oświetlenia odniesione do 2700lm Całkowity strumień świetlny											

Edytor
Telefon
faks
e-Mail

Pomieszczenie 1 / Oprawy (plan rozmieszczenia)

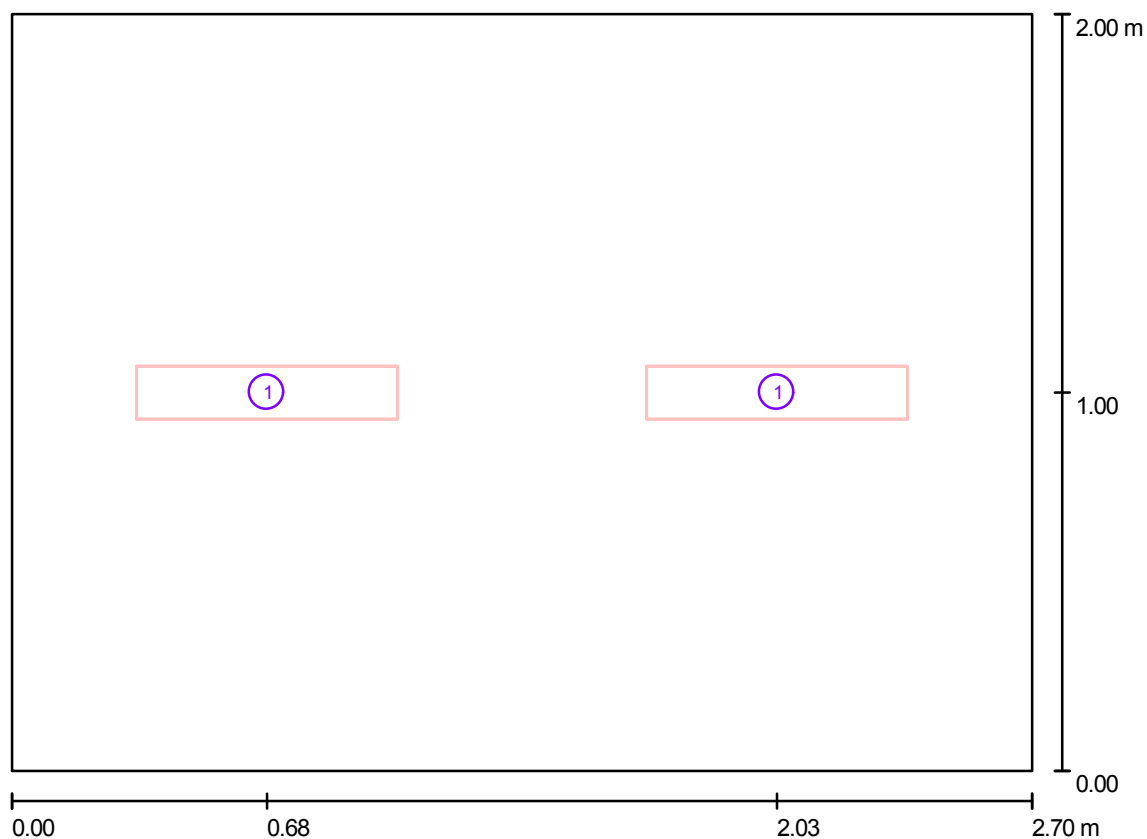


Skala 1 : 20

Lista opraw

Nr.	Ilość	Etykieta
1	2	Philips Pacific TCW216 2xTL-D18W/830

Edytor
Telefon
faks
e-Mail

Pomieszczenie 1 / Powierzchnia obliczeniowa 1 / Izolinie (E, prostopadłe)

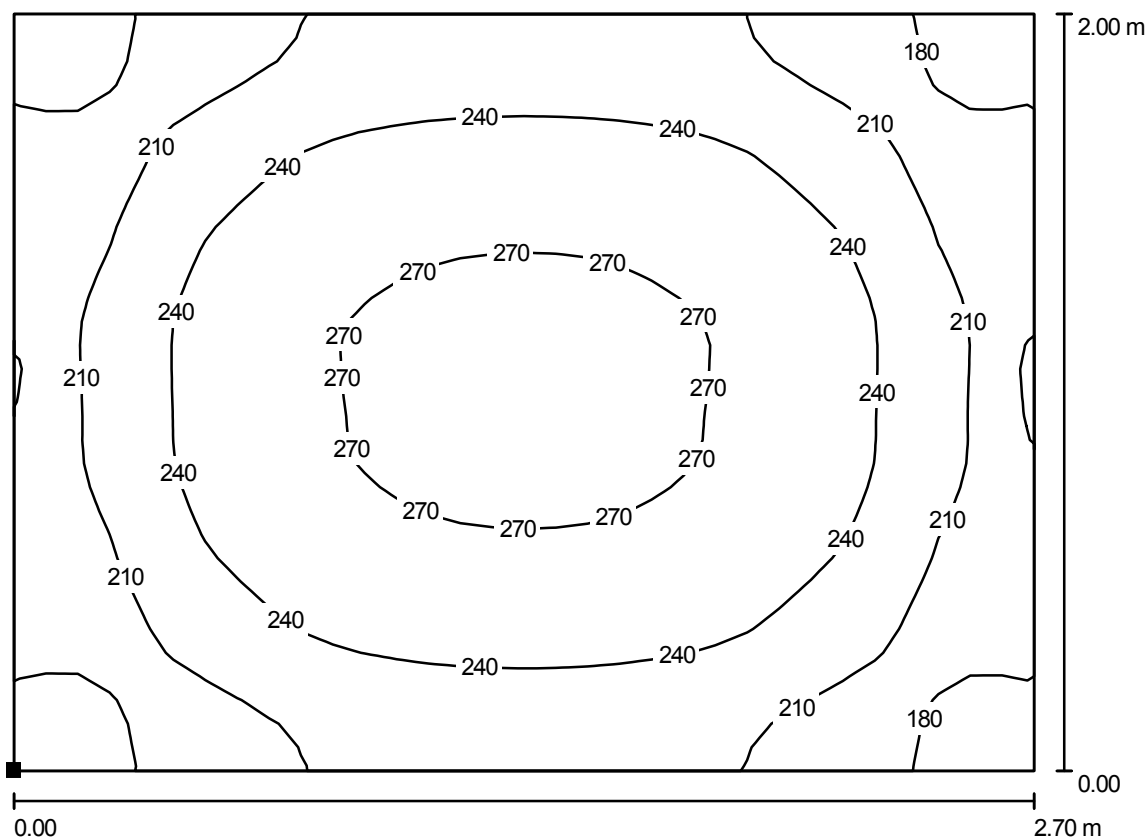

Wartości Lux, Skala 1 : 20

Położenie powierzchni w
pomieszczeniu:
Zaznaczony punkt:
(0.000 m, 0.000 m, 0.850 m)



Siatka: 32 x 32 Punkty

E_m [lx]
231

E_{min} [lx]
165

E_{max} [lx]
278

E_{min} / E_m
0.71

E_{min} / E_{max}
0.59